


# ПЛАН ТИПОВОГО ЭТАЖА

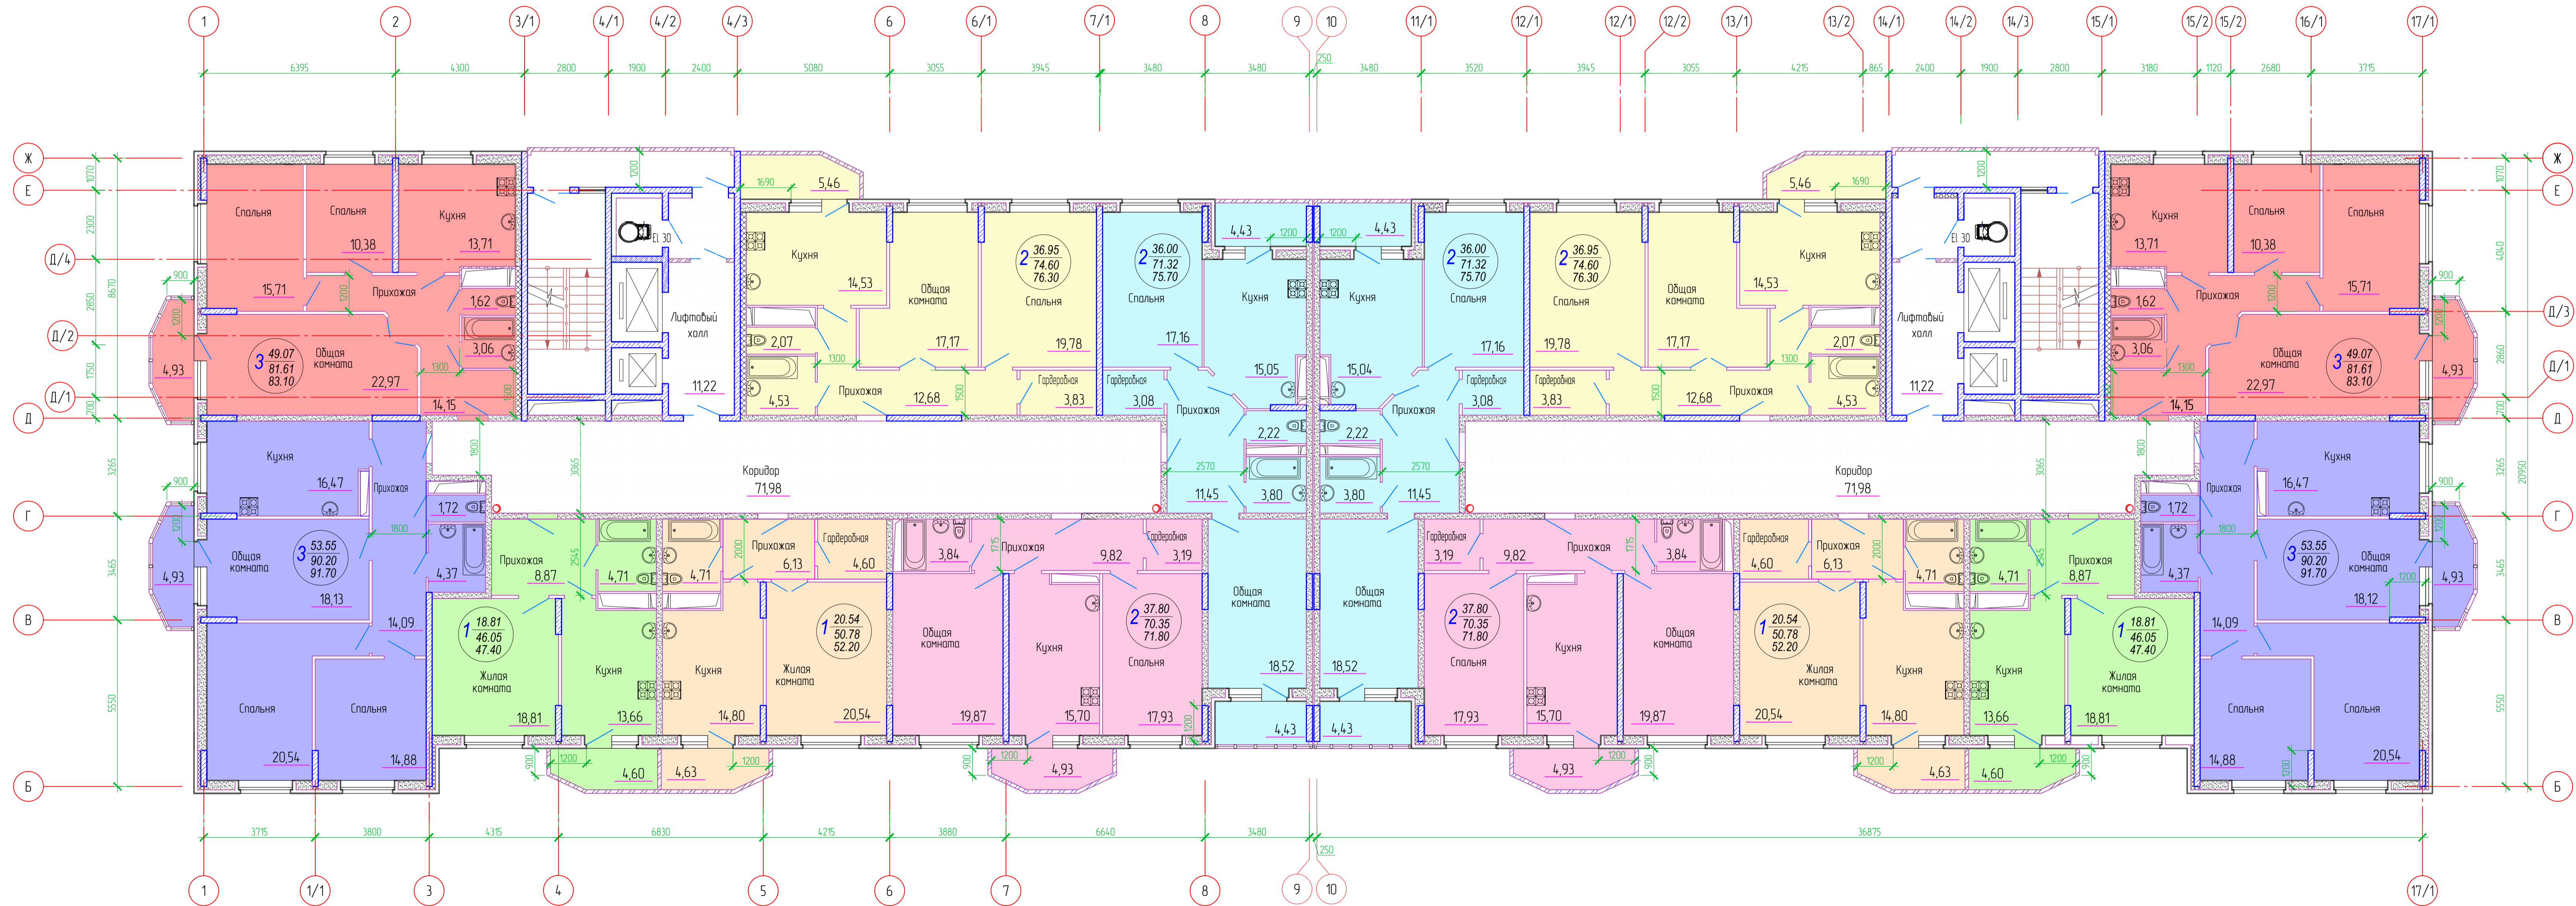

Создано  
 Дата  
 Лист № 001  
 План 1 этажа